


PŮDORYS 1.NP M 1:100

LEGENDA HMOT

	STAVAJÍCÍ ZEDV
	ZEDV Z TVAROC KERO
	ZEDV POROTHRN TL 250 MM
	VYBUDANÉ ZEDV

Číslo	Popis
101	UČEBNA
102	UČEBNA
103	ARCHIV
104	PRŮJEZD
105	POSILOVNA
106	BYT ŠKOLNKA
107	VSTUP - VESTIBUL
108	KABINET
109	UČEBNA
110	UČEBNA
111	KABINET
112	UČEBNA
113	UČEBNA
114	UČEBNA
115	DILNA ŠKOLNKA
116	SKLAD
117	ROZVOJNÁ NN
118	TRAFOSTANICE
119	SKLAD
120	OKLID
121	CHODBA
122	WC
123	CHODBA
124	ŠATNY
125	KABINET
126	BUFET
127	SKLAD - WC
128	CHODBA
129	CHODBA
130	KABINET
131	UMYVARNA
132	WC DEVKY
133	SKLAD
134	SKLAD
135	WC INVALIDE

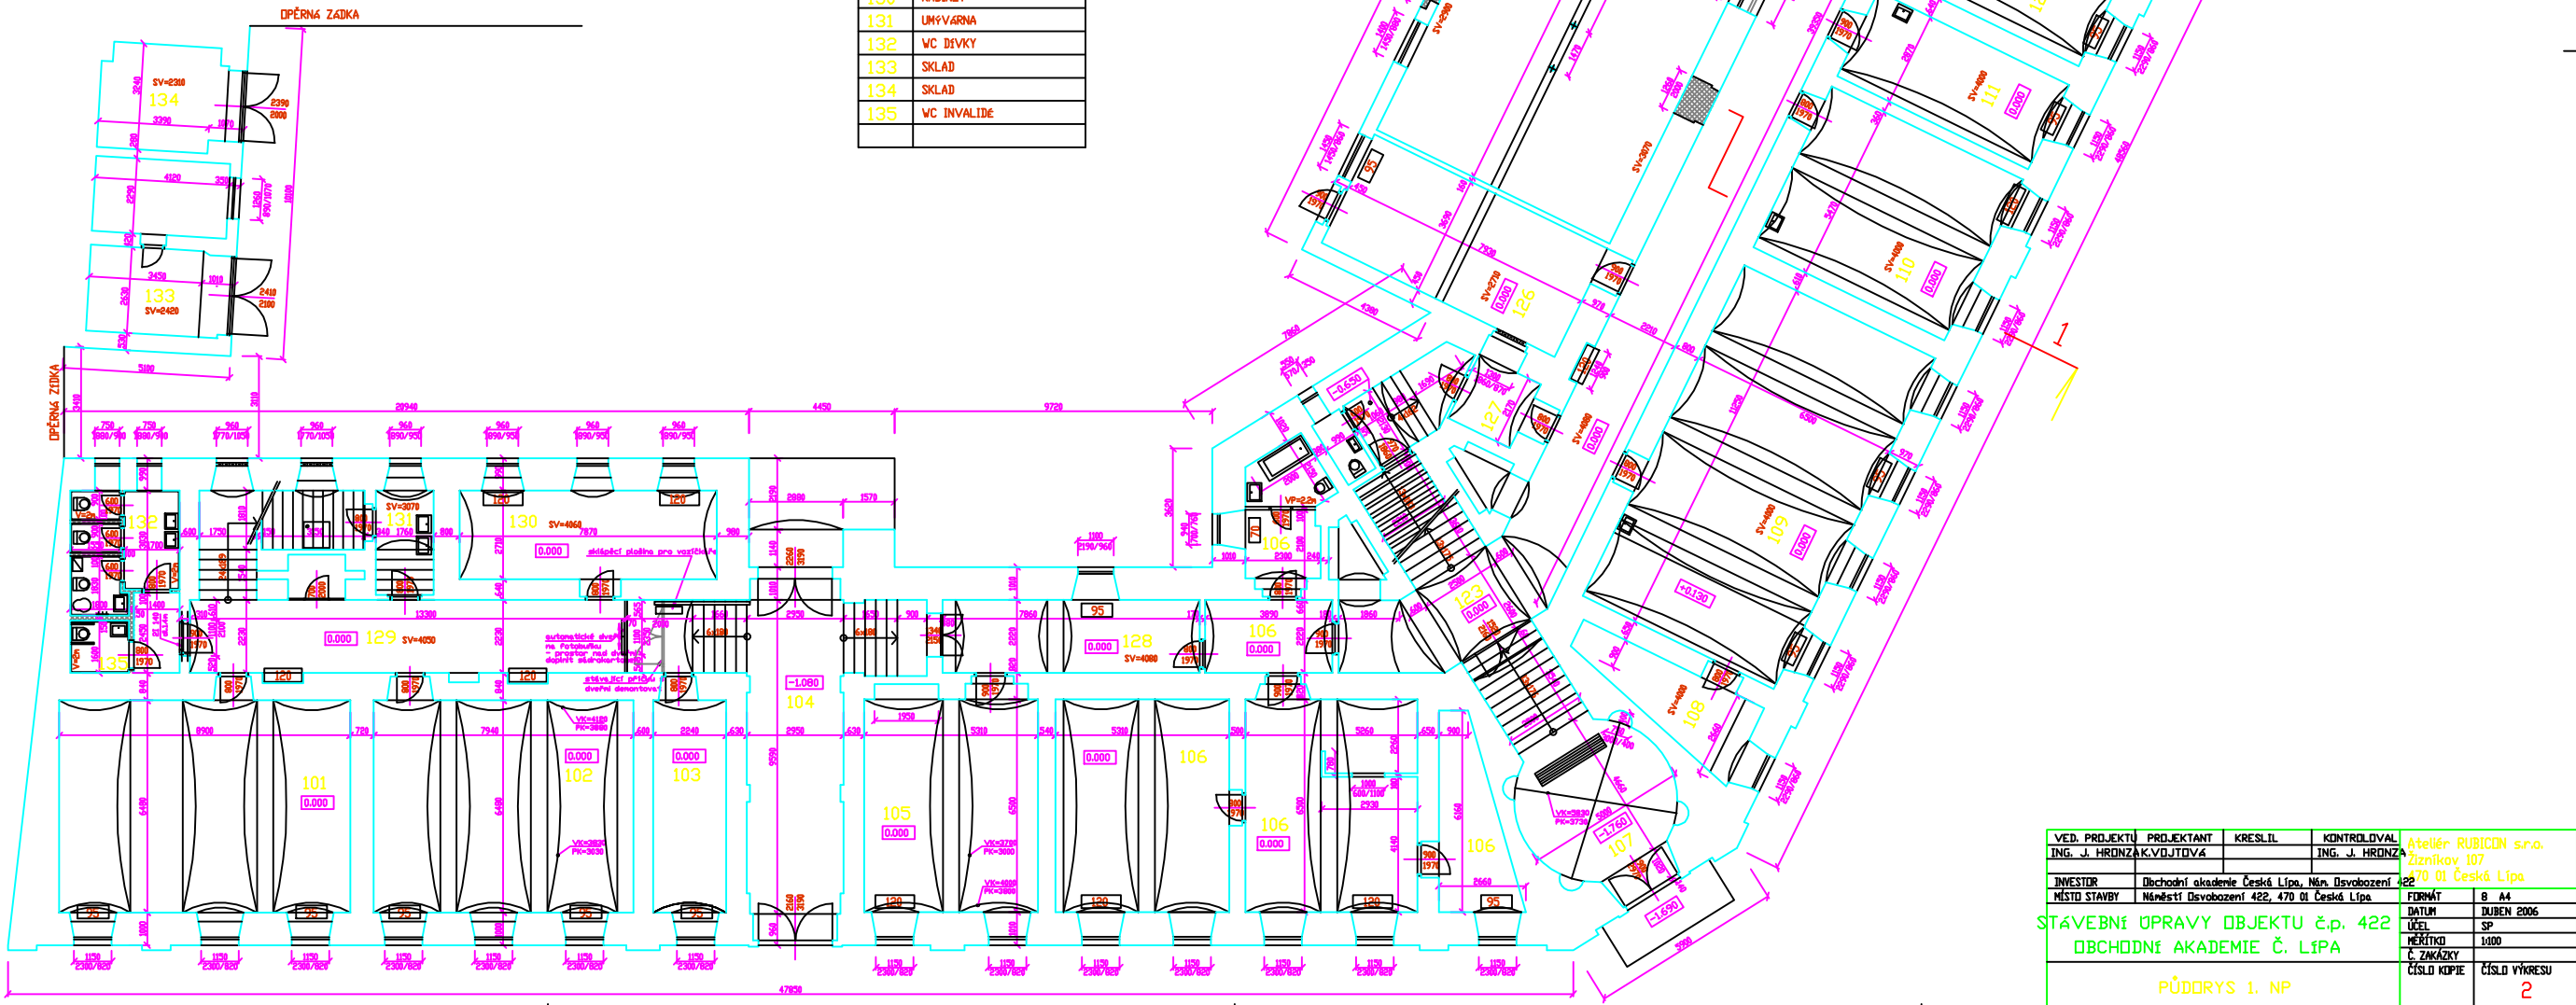

VED. PROJEKTU	PROJEKTANT	KRESLIL	KONTROLOVAL	Atelier RUBICON s.r.o.
ING. J. HRONZÁK	VOJTŮVÁ		ING. J. HRONZÁK	Žitníkova 107
INVESTOR	Obchodní akademie Česká Lípa, Np. Osvobození 422			470 01 Česká Lípa
MÍSTO STAVBY	Náměstí Osvobození 422, 470 01 Česká Lípa			
FIRMA	8 A4			
DATA	DUBEN 2006			
ÚČEL	SP			
HEŽITKO	1:100			
Č. ZKÁZKY				
ČÍSLO KOPIE	ČÍSLO VÝKRESU			
PŮDORYS 1. NP	2			