


PŮDORYS 3.NP M 1:100

Číslo	Popis
301	UČEBNA
302	UČEBNA
303	UČEBNA ODB.
304	UČEBNA
305	UČEBNA
306	UČEBNA
307	UČEBNA
308	KABINET
309	UČEBNA
310	UČEBNA
311	UČEBNA
312	KNIHOVNA
313	UČEBNA
314	KABINET
315	SKLAD
316	WC DIVKY
317	CHODBA
318	CHODBA
319	UČEBNA ODB.
320	WC CHLAPCI

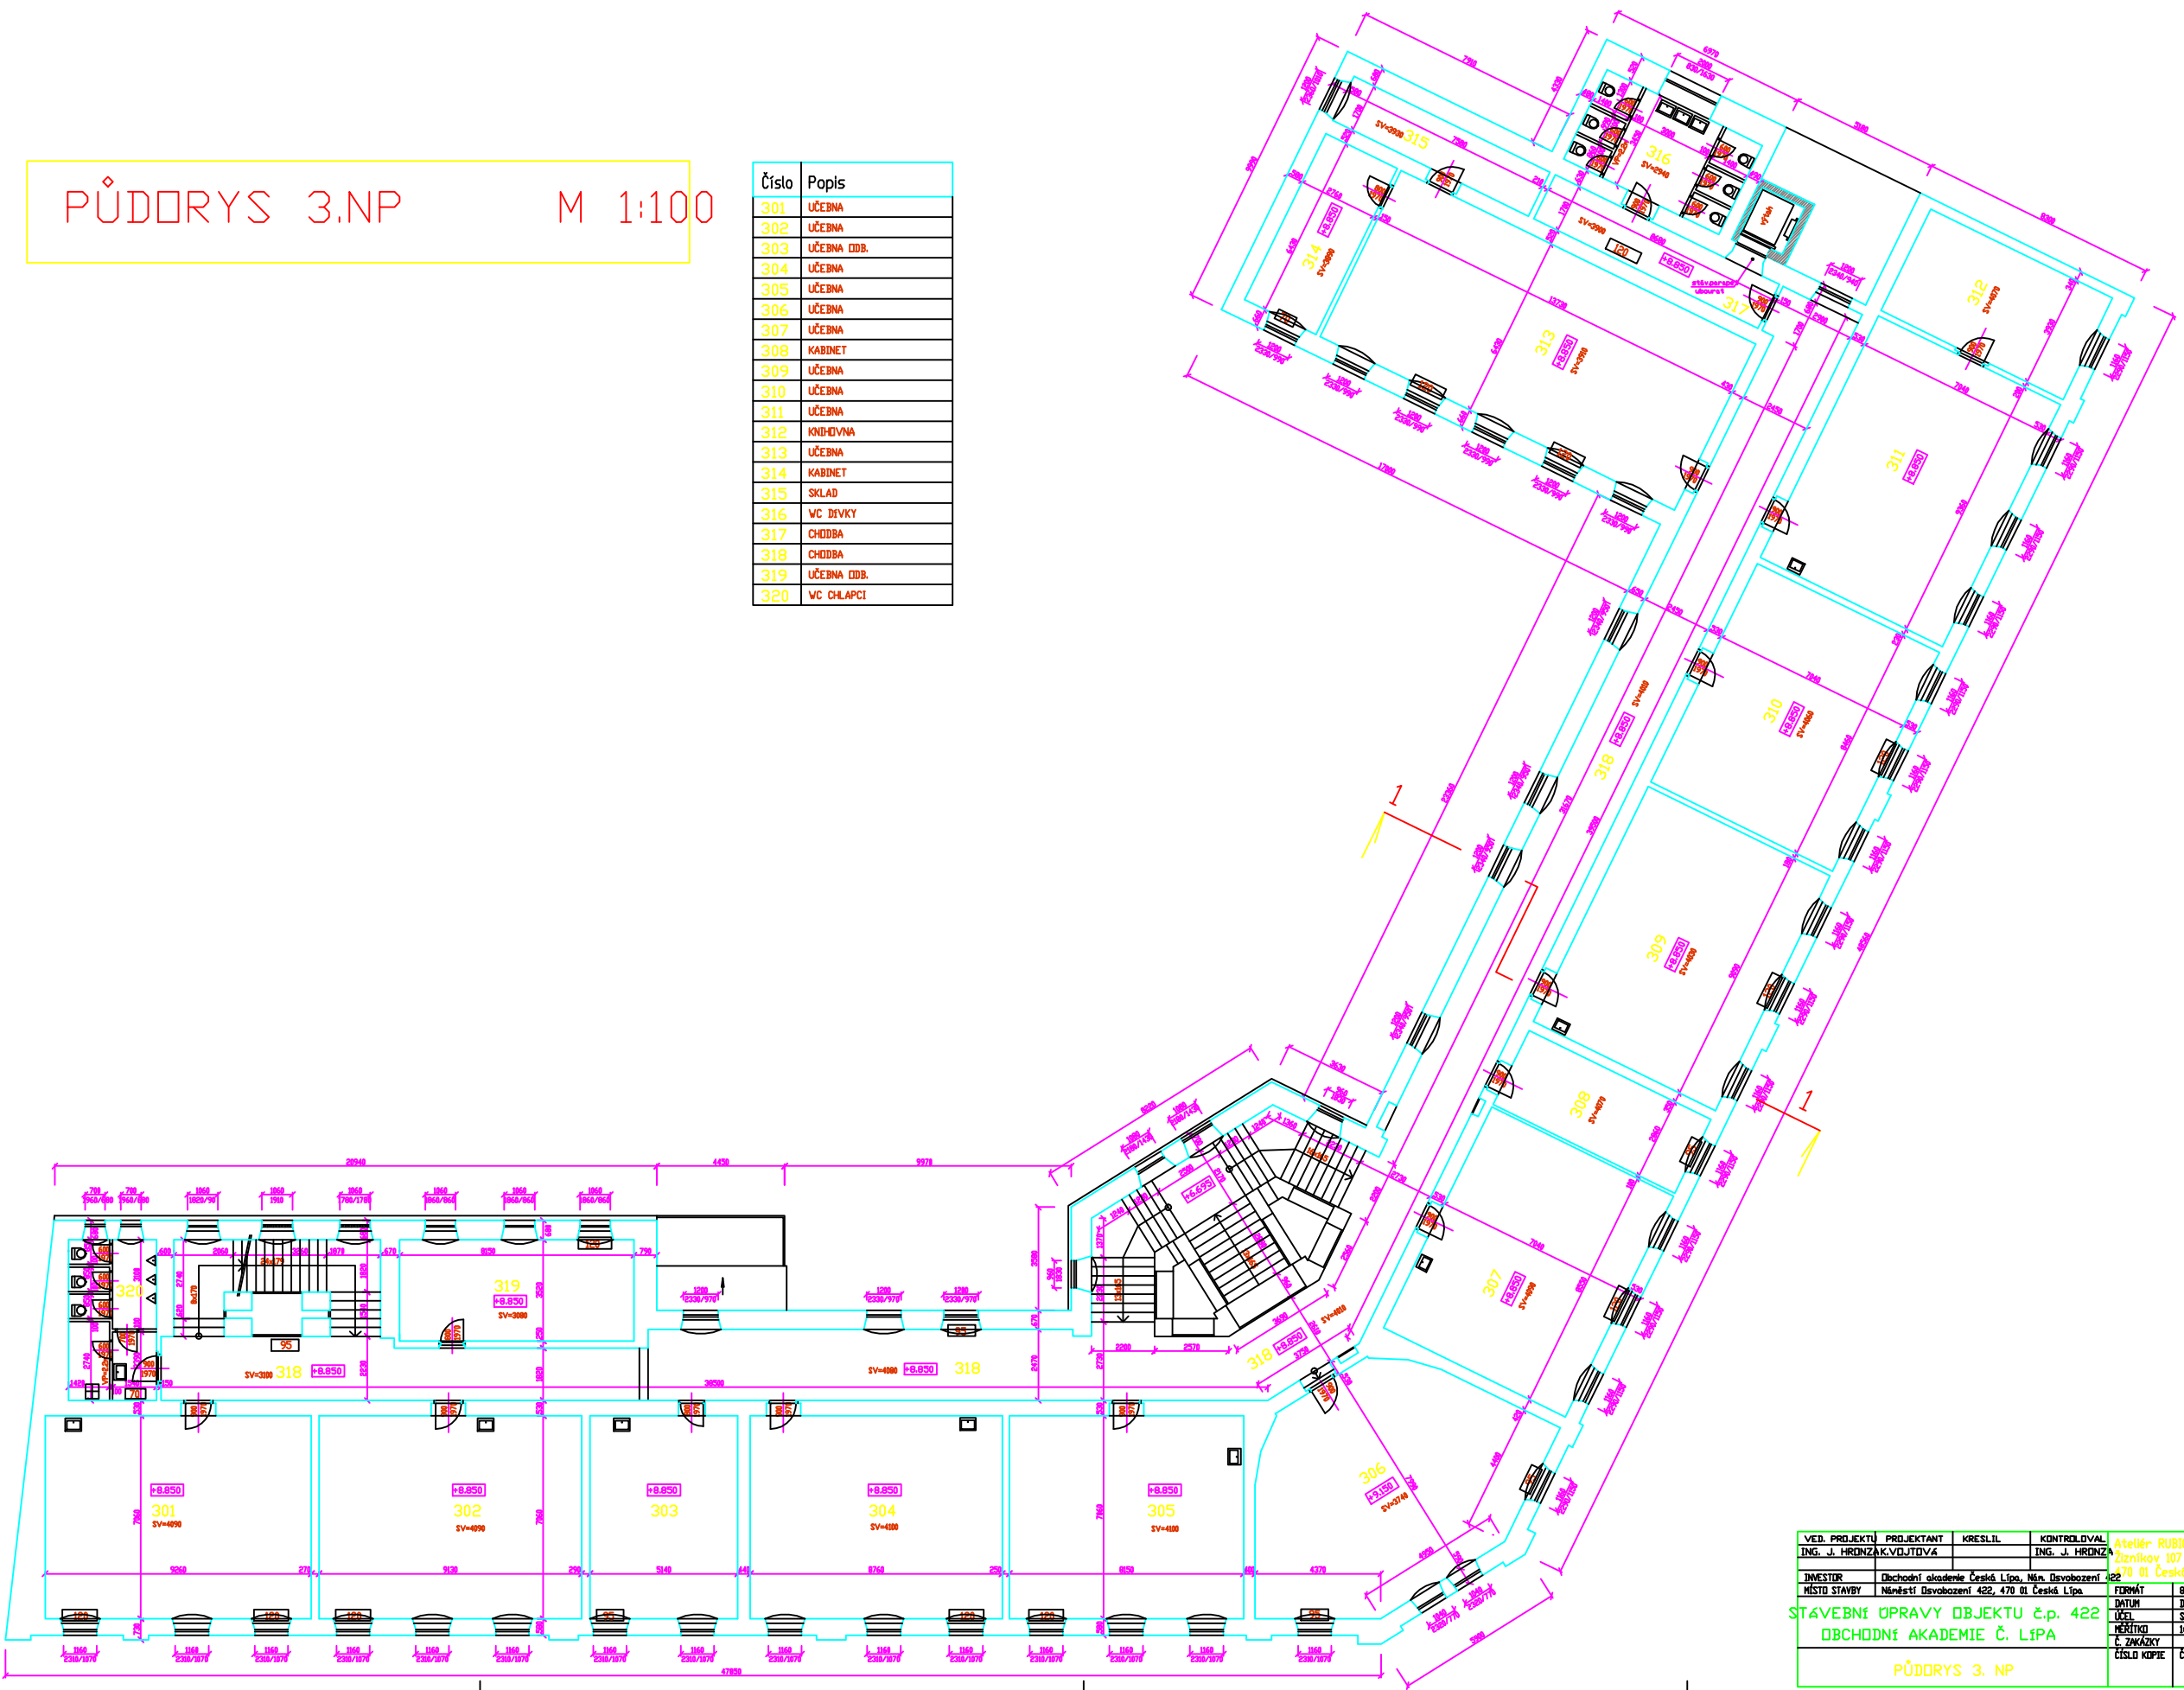

VED. PROJEKTU	PROJEKTANT	KRESLIL	KONTROLOVAL	Atelier RUBICON s.r.o.	
ING. J. HRDINZAK	ING. J. HRDINZAK	ING. J. HRDINZAK	ING. J. HRDINZAK	Zitkov 107	
INVESTOR	Obchodní akademie Česká Lípa, Nám. Dvobození 422, 470 01 Česká Lípa			FORMÁT	8 A4
MÍSTO STAVBY	Náměstí Dvobození 422, 470 01 Česká Lípa			DATUM	DUBEN 2006
STAVEBNÍ ÚPRAVY OBJEKTU č.p. 422 OBCHODNÍ AKADEMIE Č. LÍPA				ÚČEL	SP
				PRŮMĚR	1:100
				C. ZAKÁŽKY	
				ČÍSLO KOPIE	ČÍSLO VÝKRESU
PŮDORYS 3. NP					4