


PŮDORYS 3.NP

M 1:100

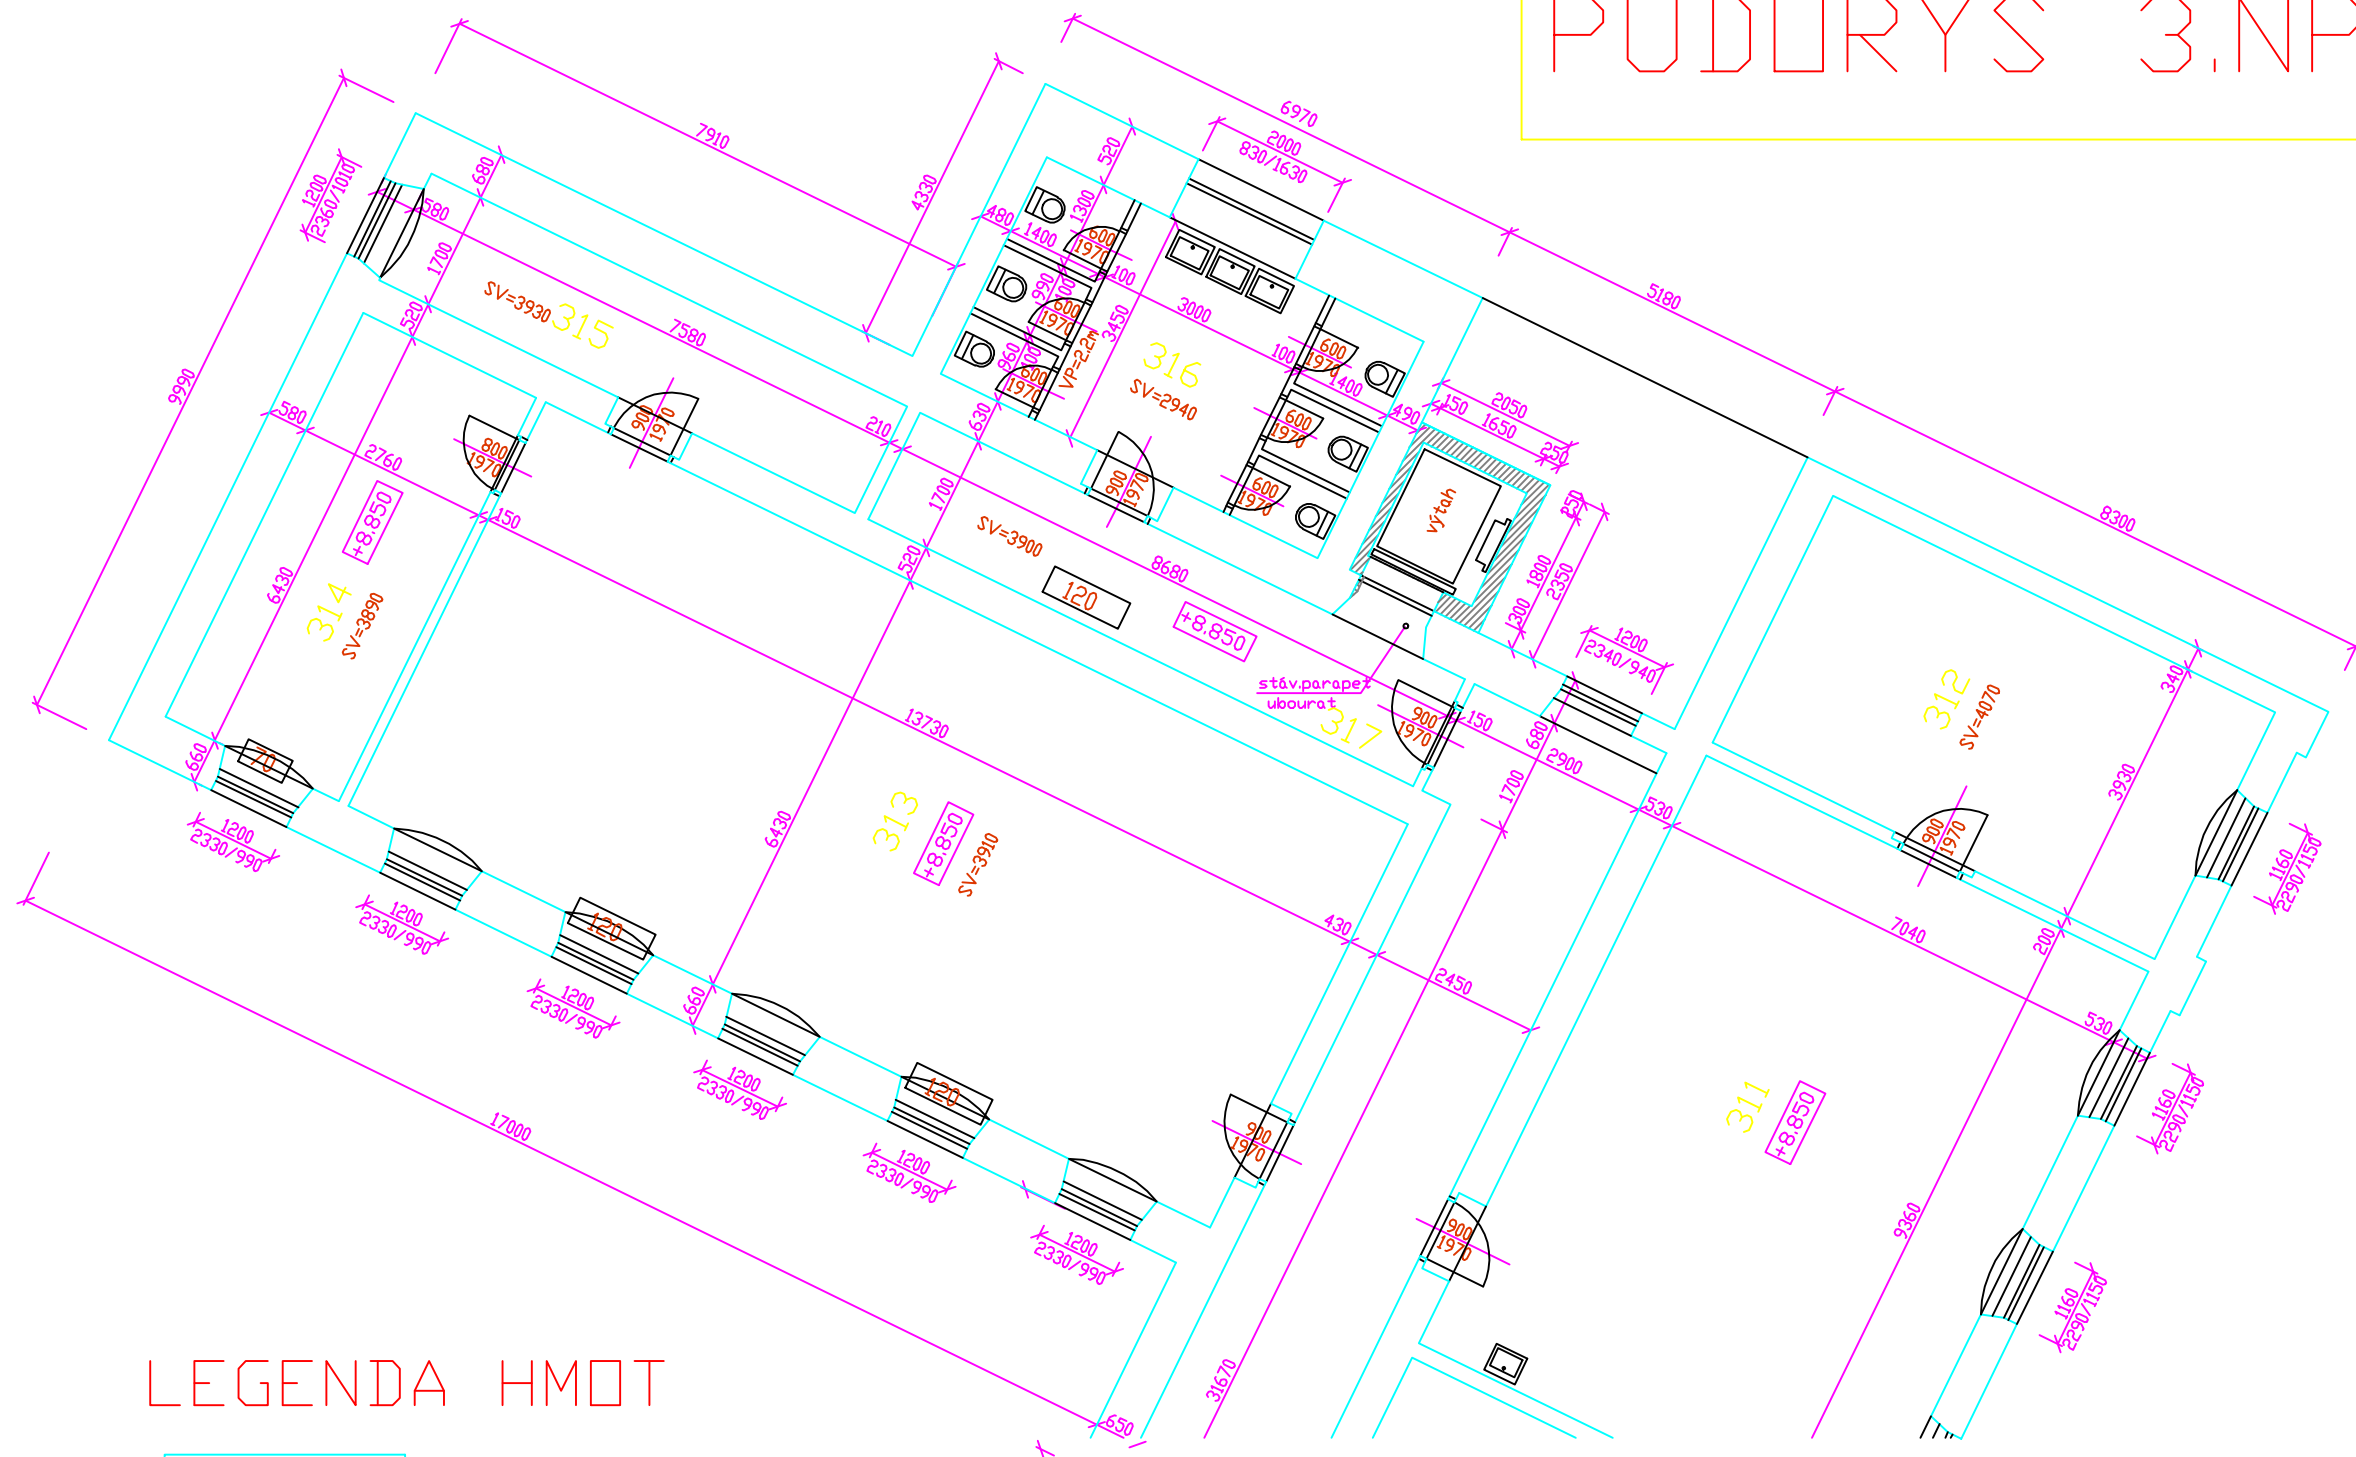

Číslo	Popis
301	UČEBNA
302	UČEBNA
303	UČEBNA ODB.
304	UČEBNA
305	UČEBNA
306	UČEBNA
307	UČEBNA
308	KABINET
309	UČEBNA
310	UČEBNA
311	UČEBNA
312	KNIHOVNA
313	UČEBNA
314	KABINET
315	SKLAD
316	WC DÍVKY
317	CHODBA
318	CHODBA
319	UČEBNA ODB.
320	WC CHLAPCI

LEGENDA HMOT

	STÁVAJÍCÍ ZDIVO
	ZDIVO Z TVÁRNIC HEBEL
	ZDIVO POROTHERM TL. 250 MM
	VYBOURANÉ ZDIVO

VED. PROJEKTU	PROJEKTANT	KRESLIL	KONTROLOVAL	Ateliér RUBICON s.r.o. Žitníkov 107 470 01 Česká Lípa	
ING. J. HRONZÁK	VOJTOVÁ		ING. J. HRONZÁK		
INVESTOR	Obchodní akademie Česká Lípa, Nám. Osvobození 422			FORMÁT	8 A4
MÍSTO STAVBY	Náměstí Osvobození 422, 470 01 Česká Lípa			DATUM	DUBEN 2006
STÁVEBNÍ ÚPRAVY OBJEKTU č.p. 422 OBCHODNÍ AKADEMIE Č. LÍPA				ÚČEL	SP
				MĚŘÍTKO	1:100
				Č. ZAKÁZKY	
				ČÍSLO KOPIE	ČÍSLO VÝKRESU
PŮDORYS 3. NP					4