


PŮDORYS 2.NP M 1:100

LEGENDA HMOT

	STAVANCI ZEDVO
	ZEDVO Z TVARNIC HEDOL
	ZEDVO POROTHERM TL 250 MM
	VYBUDRANE ZEDVO

Číslo	Popis
201	UČEBNA
202	UČEBNA
203	UČEBNA
204	KANCELAR
205	KANCELAR
206	KANCELAR
207	UČEBNA ODB.
208	SBOROVNA
209	UČEBNA ODB.
210	KABINET
211	UČEBNA ODB.
212	UČEBNA ODB.
213	POSLECHARNA
214	VC INVALIDE
215	SPORTOVNI SAL
216	KABINET
217	SKLAD SPORT. POTŘEB
218	VC - DIVKY
219	CHODBA
220	CHODBA
221	VC CHLAPCI
222	KABINET
223	VC

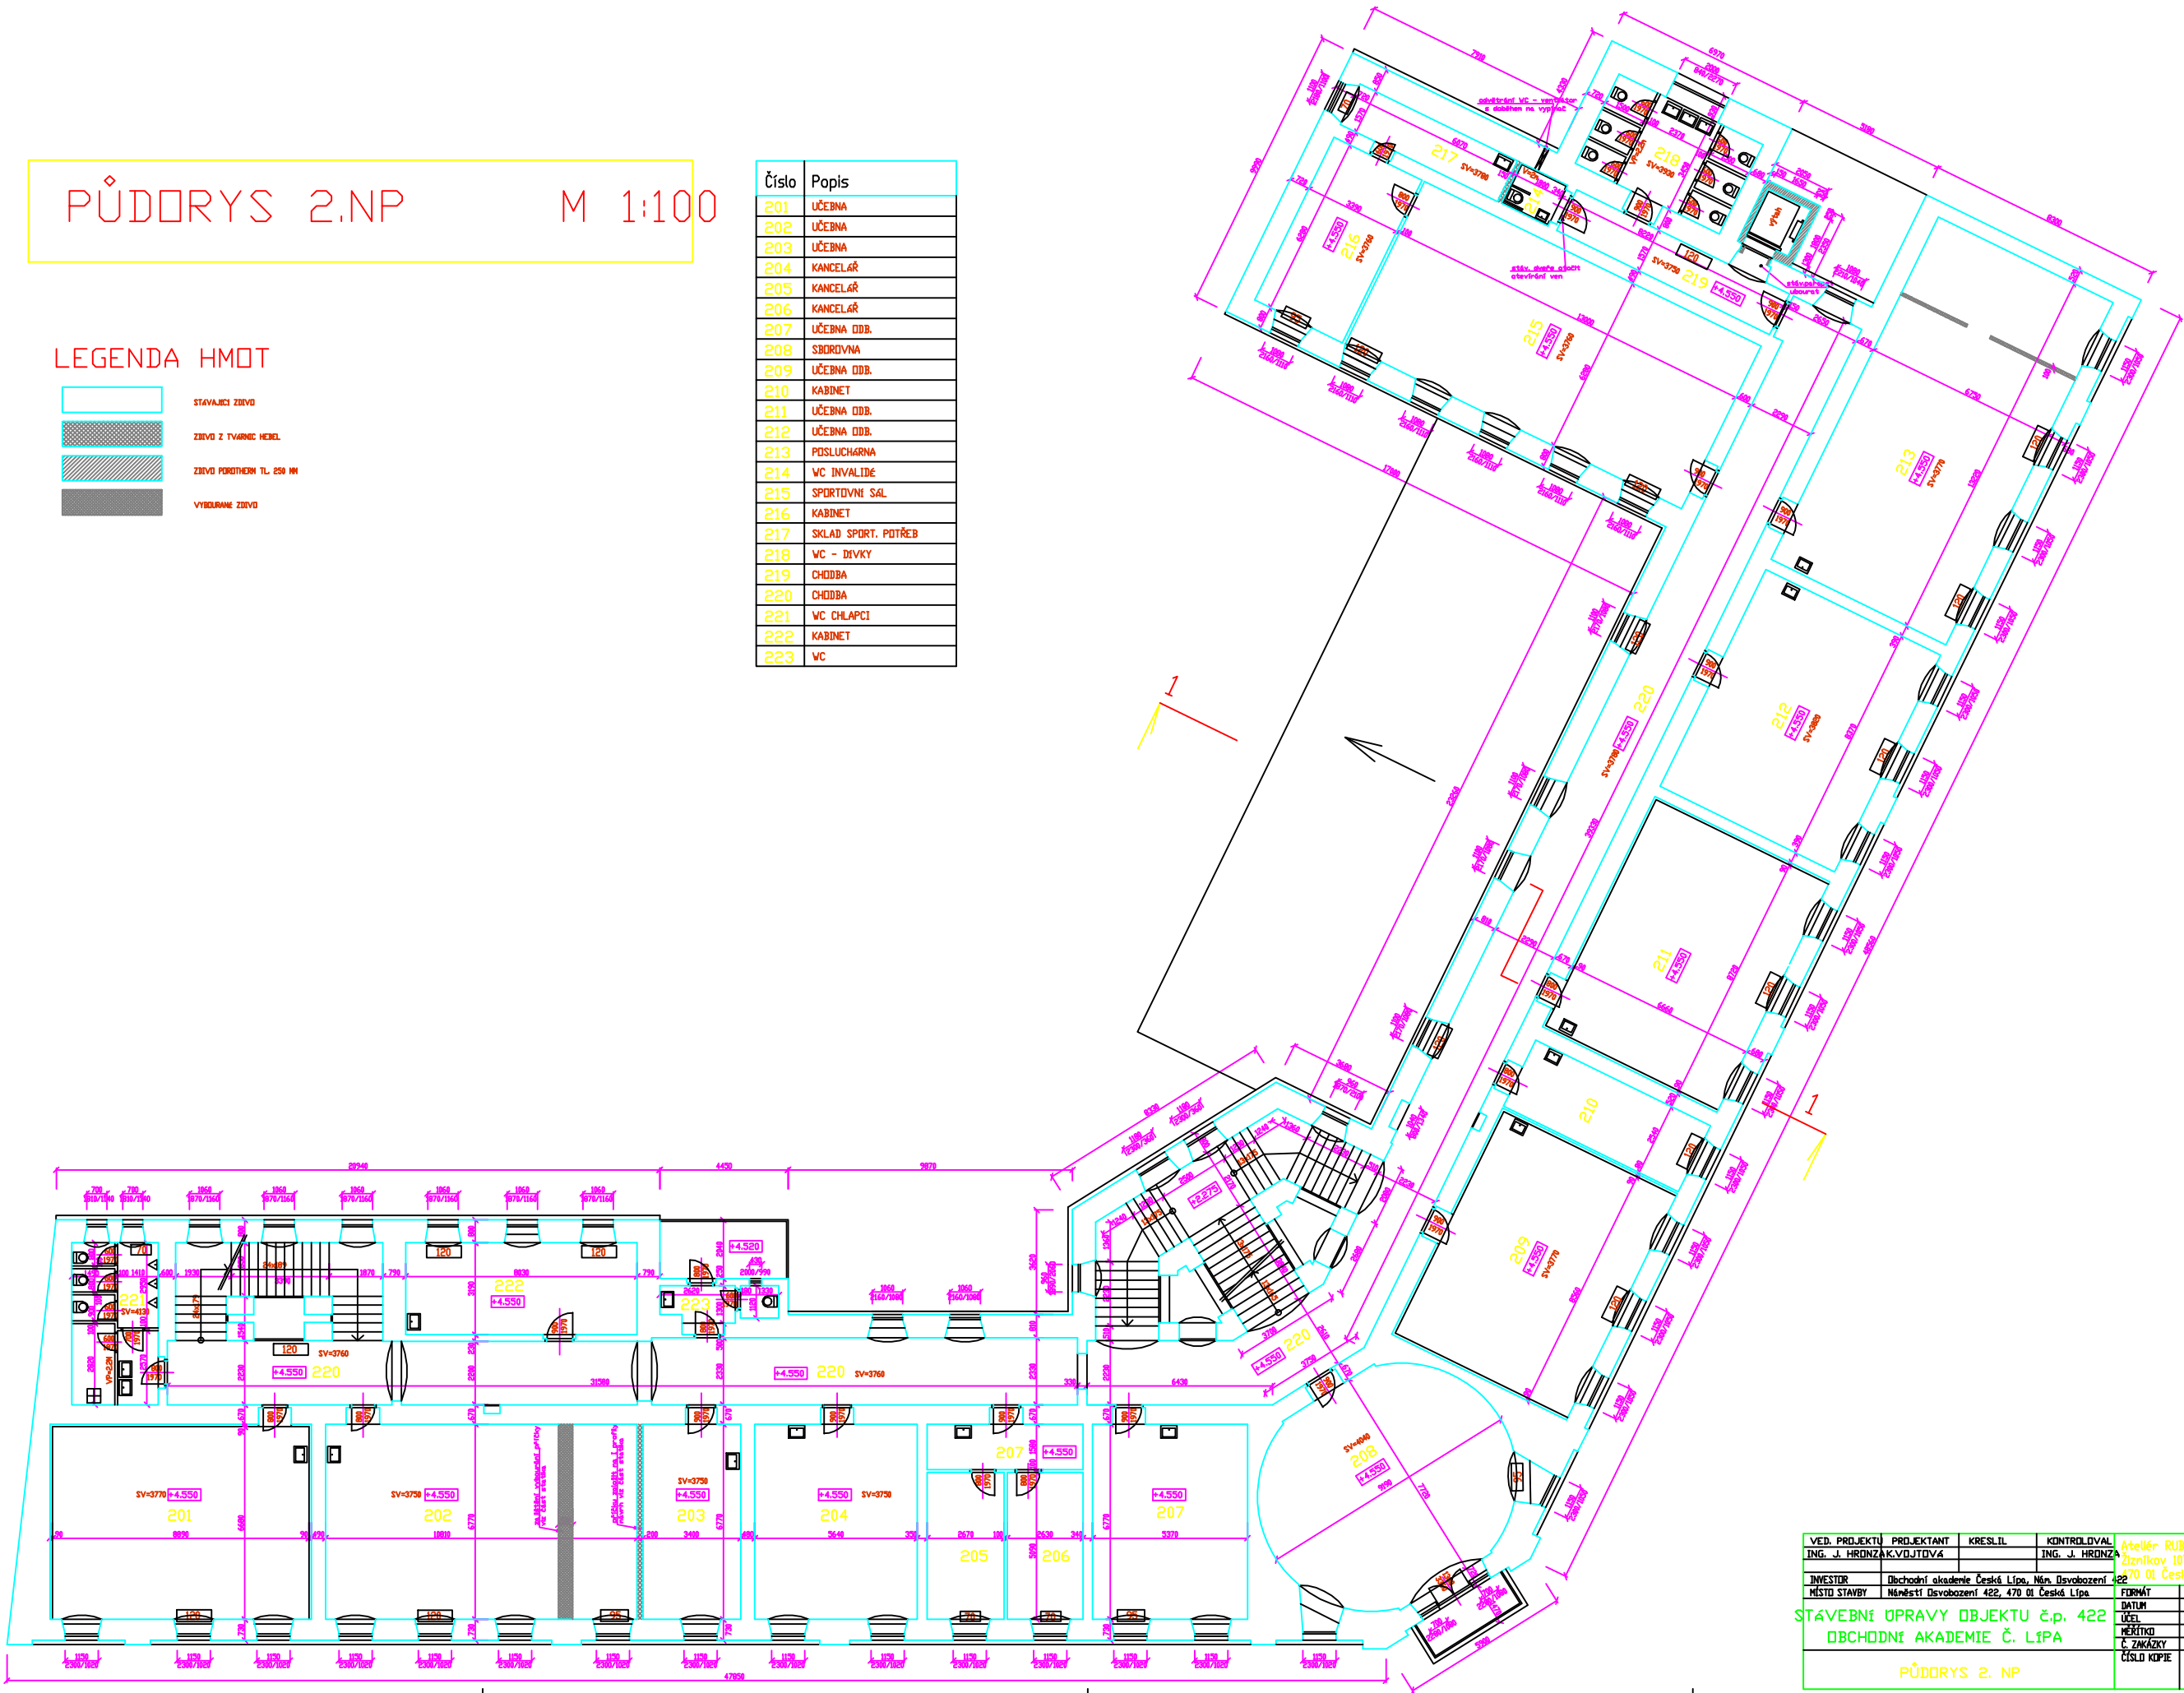

VED. PROJEKTU	PROJEKTANT	KRESLIL	KONTROLOVAL	Atelier RUBICON s.r.o. Žitníkov 107 470 01 Česká Lípa	
ING. J. HRONZÁK	VOJTŮVÁ		ING. J. HRONZÁK	FIRMÁT	B A4
INVESTOR	Obchodní akademie Česká Lípa, Np. Osvobození 422			DATA	DUBEN 2006
MÍSTO STAVBY	Náměstí Osvobození 422, 470 01 Česká Lípa			ÚČEL	SP
STÁVEBNÍ ÚPRAVY OBJEKTU č.p. 422 OBCHODNÍ AKADEMIE Č. LÍPA				MEŠTĚK	1:100
PŮDORYS 2. NP				Č. ZKÁZKY	
				ČÍSLO KOPIE	ČÍSLO VÝKRESU
					3